


- Granice**
- GRANICA OBUHVATA PLANA
- Korištenje i namjena površina**
- S STAMBENA NAMJENA
  - M2 MJESOVITA NAMJENA - pretežito poslovna
  - R1 SPORTSKO - REKREACIJSKA NAMJENA - GOLF IGRALIŠTE
  - R1v Golf igralište
  - R1r Smještajni kapaciteti - vile (rezidencijalna zona)
  - R1g Klupska kuća
  - R1p Prateći sadržaji za održavanje golf igrališta
  - R1k Sadržaji komercijalne namjene
  - R1n "Rangerhouse"
  - R1o Jezera u funkciji golf igrališta
  - Z ZAŠTITNE ZELENE POVRŠINE
- Promet**
- JAVNE PROMETNICE - SABIRNA ULICA
  - INTERNE PROMETNICE U FUNKCIJI GOLF IGRALIŠTA
  - PLANIRANA ZA OBIKLAZNICU NASELJA KARIGADOR
  - HELIODROM

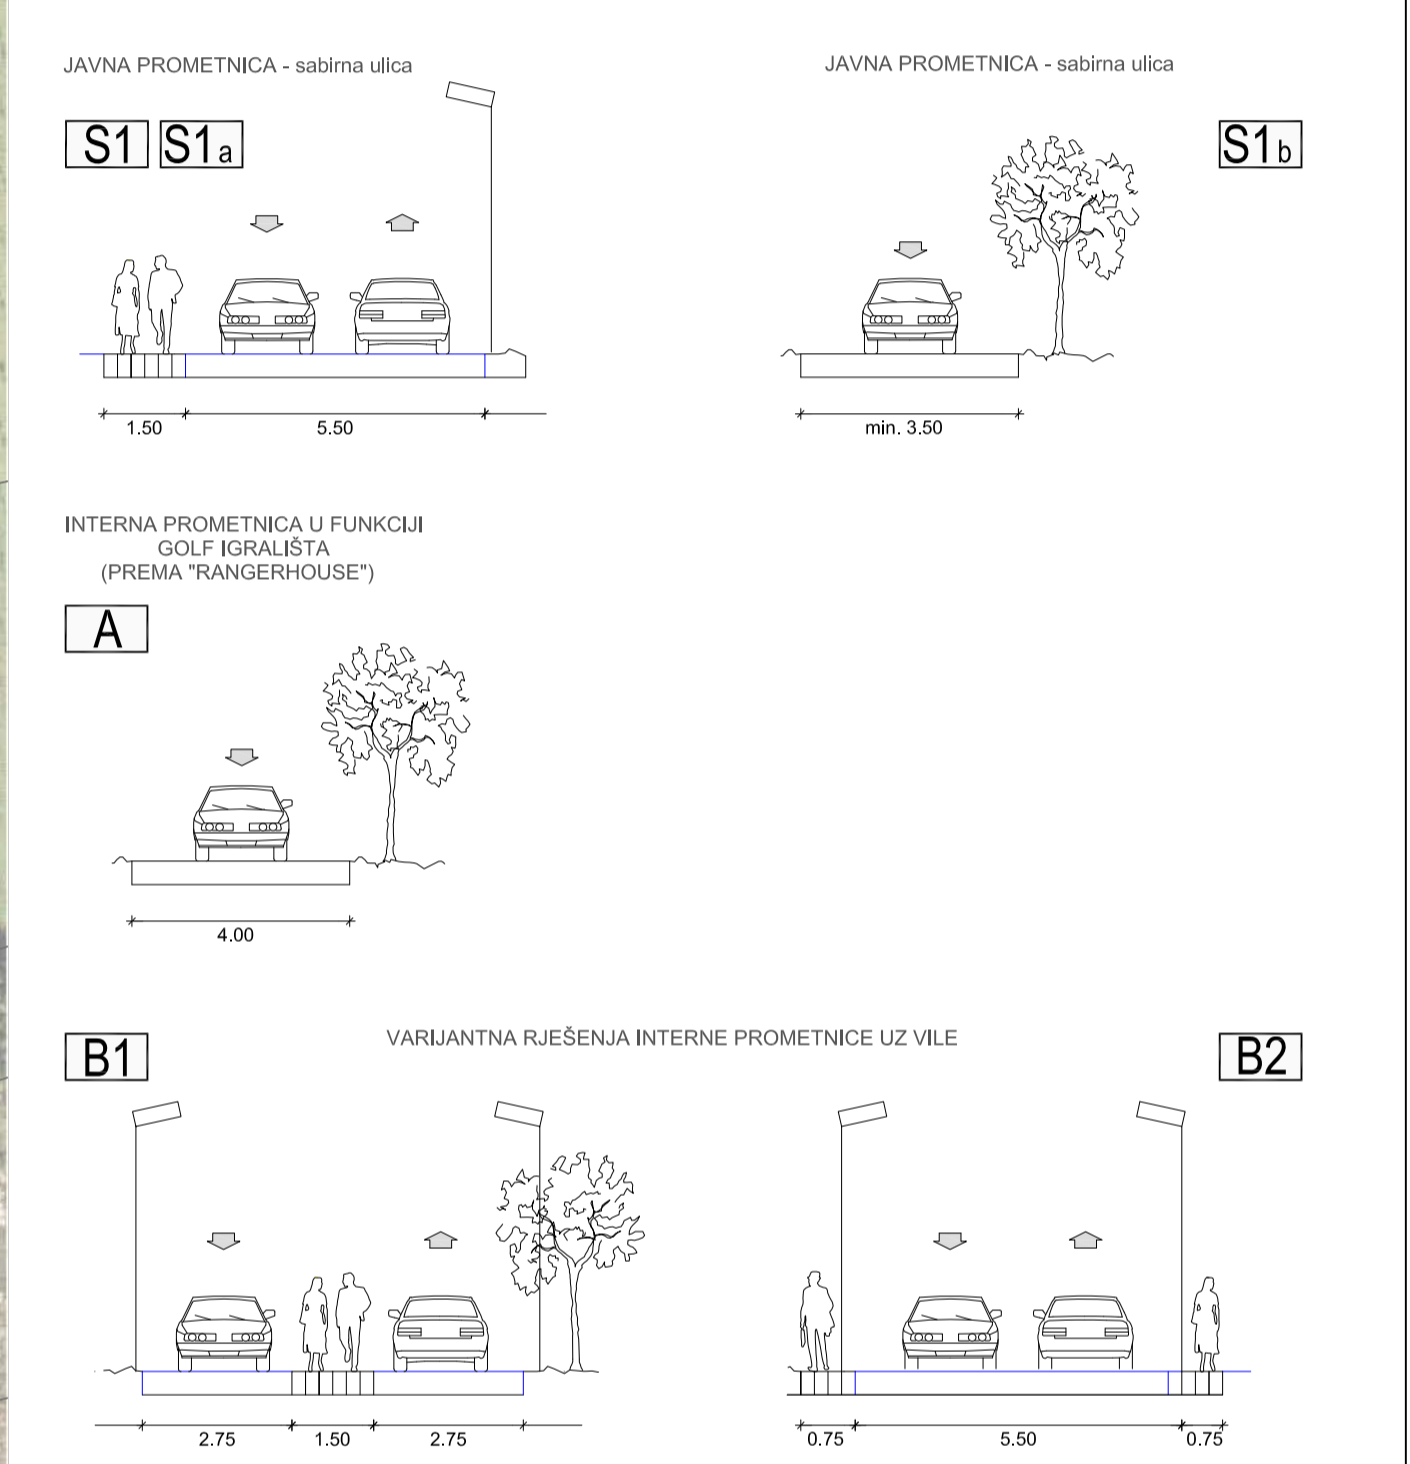

## URBANISTIČKI PLAN UREĐENJA GRAĐEVINSKOG PODRUČJA GOLF IGRALIŠTA FRATARSKA ŠUMA (R1) I GRAĐEVINSKOG PODRUČJA NASELJA MALA PUNTA - UPU 20

### 2a. PROMETNA, ULIČNA I KOMUNALNA MREŽA

Prometni sustav MJ 1: 2000

Zupanija/Grad Zagreb Općina/grad	ISTARSKA ŽUPANIJA OPĆINA BRTONIGLA
Naziv prostornog plana:	URBANISTIČKI PLAN UREĐENJA GRAĐEVINSKOG PODRUČJA GOLF IGRALIŠTA FRATARSKA ŠUMA (R1) I GRAĐEVINSKOG PODRUČJA NASELJA MALA PUNTA
Naziv kartografskog prikaza:	PROMETNA, ULIČNA I KOMUNALNA MREŽA-Prometni sustav
Broj kartografskog prikaza:	2a Mjerilo kartografskog prikaza: 1:2000
Odluka o izradi Urbanističkog plana uređenja (službeno glasilo): Službeni glasnik Općine Brtonigla br. 11/08	Odluka predstavničkog tijela o donošenju plana (službeno glasilo): Službeni glasnik Općine Brtonigla br. 09/09
Javna rasprava (datum objave): 19. listopada 2008., "Službene novine Općine Brtonigla br. 26/08" 19. listopada 2008., "Glas Istre"	Javni uvid održan od 28. listopada 2008. do 27. studenog 2008.
Pečat tijela odgovornog za provođenje javne rasprave:	Odgovorna osoba za provođenje javne rasprave: Doriano Labinjan, dipl.oec.
Suglasnost na plan prema članku 97. Zakona o prostornom uređenju i gradnji (Narodne novine, br 76/07)	
broj suglasnosti klasa: 350-02/09-13/19 Ur.br.: 531-06-09-3 datum: 12. ožujka 2009.	
Pravna osoba/tijelo koje je izradilo plan:	URBANISTICA d.o.o. Zagreb, Dordićeva 5
Pečat pravne osobe/tijela koje je izradilo plan:	Odgovorna osoba: Jasminka Pilar - Katavić, dipl.ing.arh.
Koordinator plana:	Jasminka Pilar-Katavić, dipl.ing.arh
Stručni tim u izradi plana:	1. Jasminka Pilar - Katavić, dipl.ing.arh. 2. Marta Valašek, dipl.ing.arh. 3. Ana Putar, dipl.ing.arh. 4. Mirjana Ivačić - Mladenović, dipl.ing.grad.
Stručni suradnici:	Anton Vuleta, dipl.ing.eł., Geoprojekt d.d. Zvonko Anderluh, dipl.ing.stroj., Makro 5 d.o.o. Valter Nad, ing.telemekom.
Pečat predstavničkog tijela:	Predsjednik predstavničkog tijela: Franco Cattunar
Istovjetnost ovog prostornog plana s izvornikom ovjerava:	Pečat nadležnog tijela:
(ime, prezime i potpis)	