

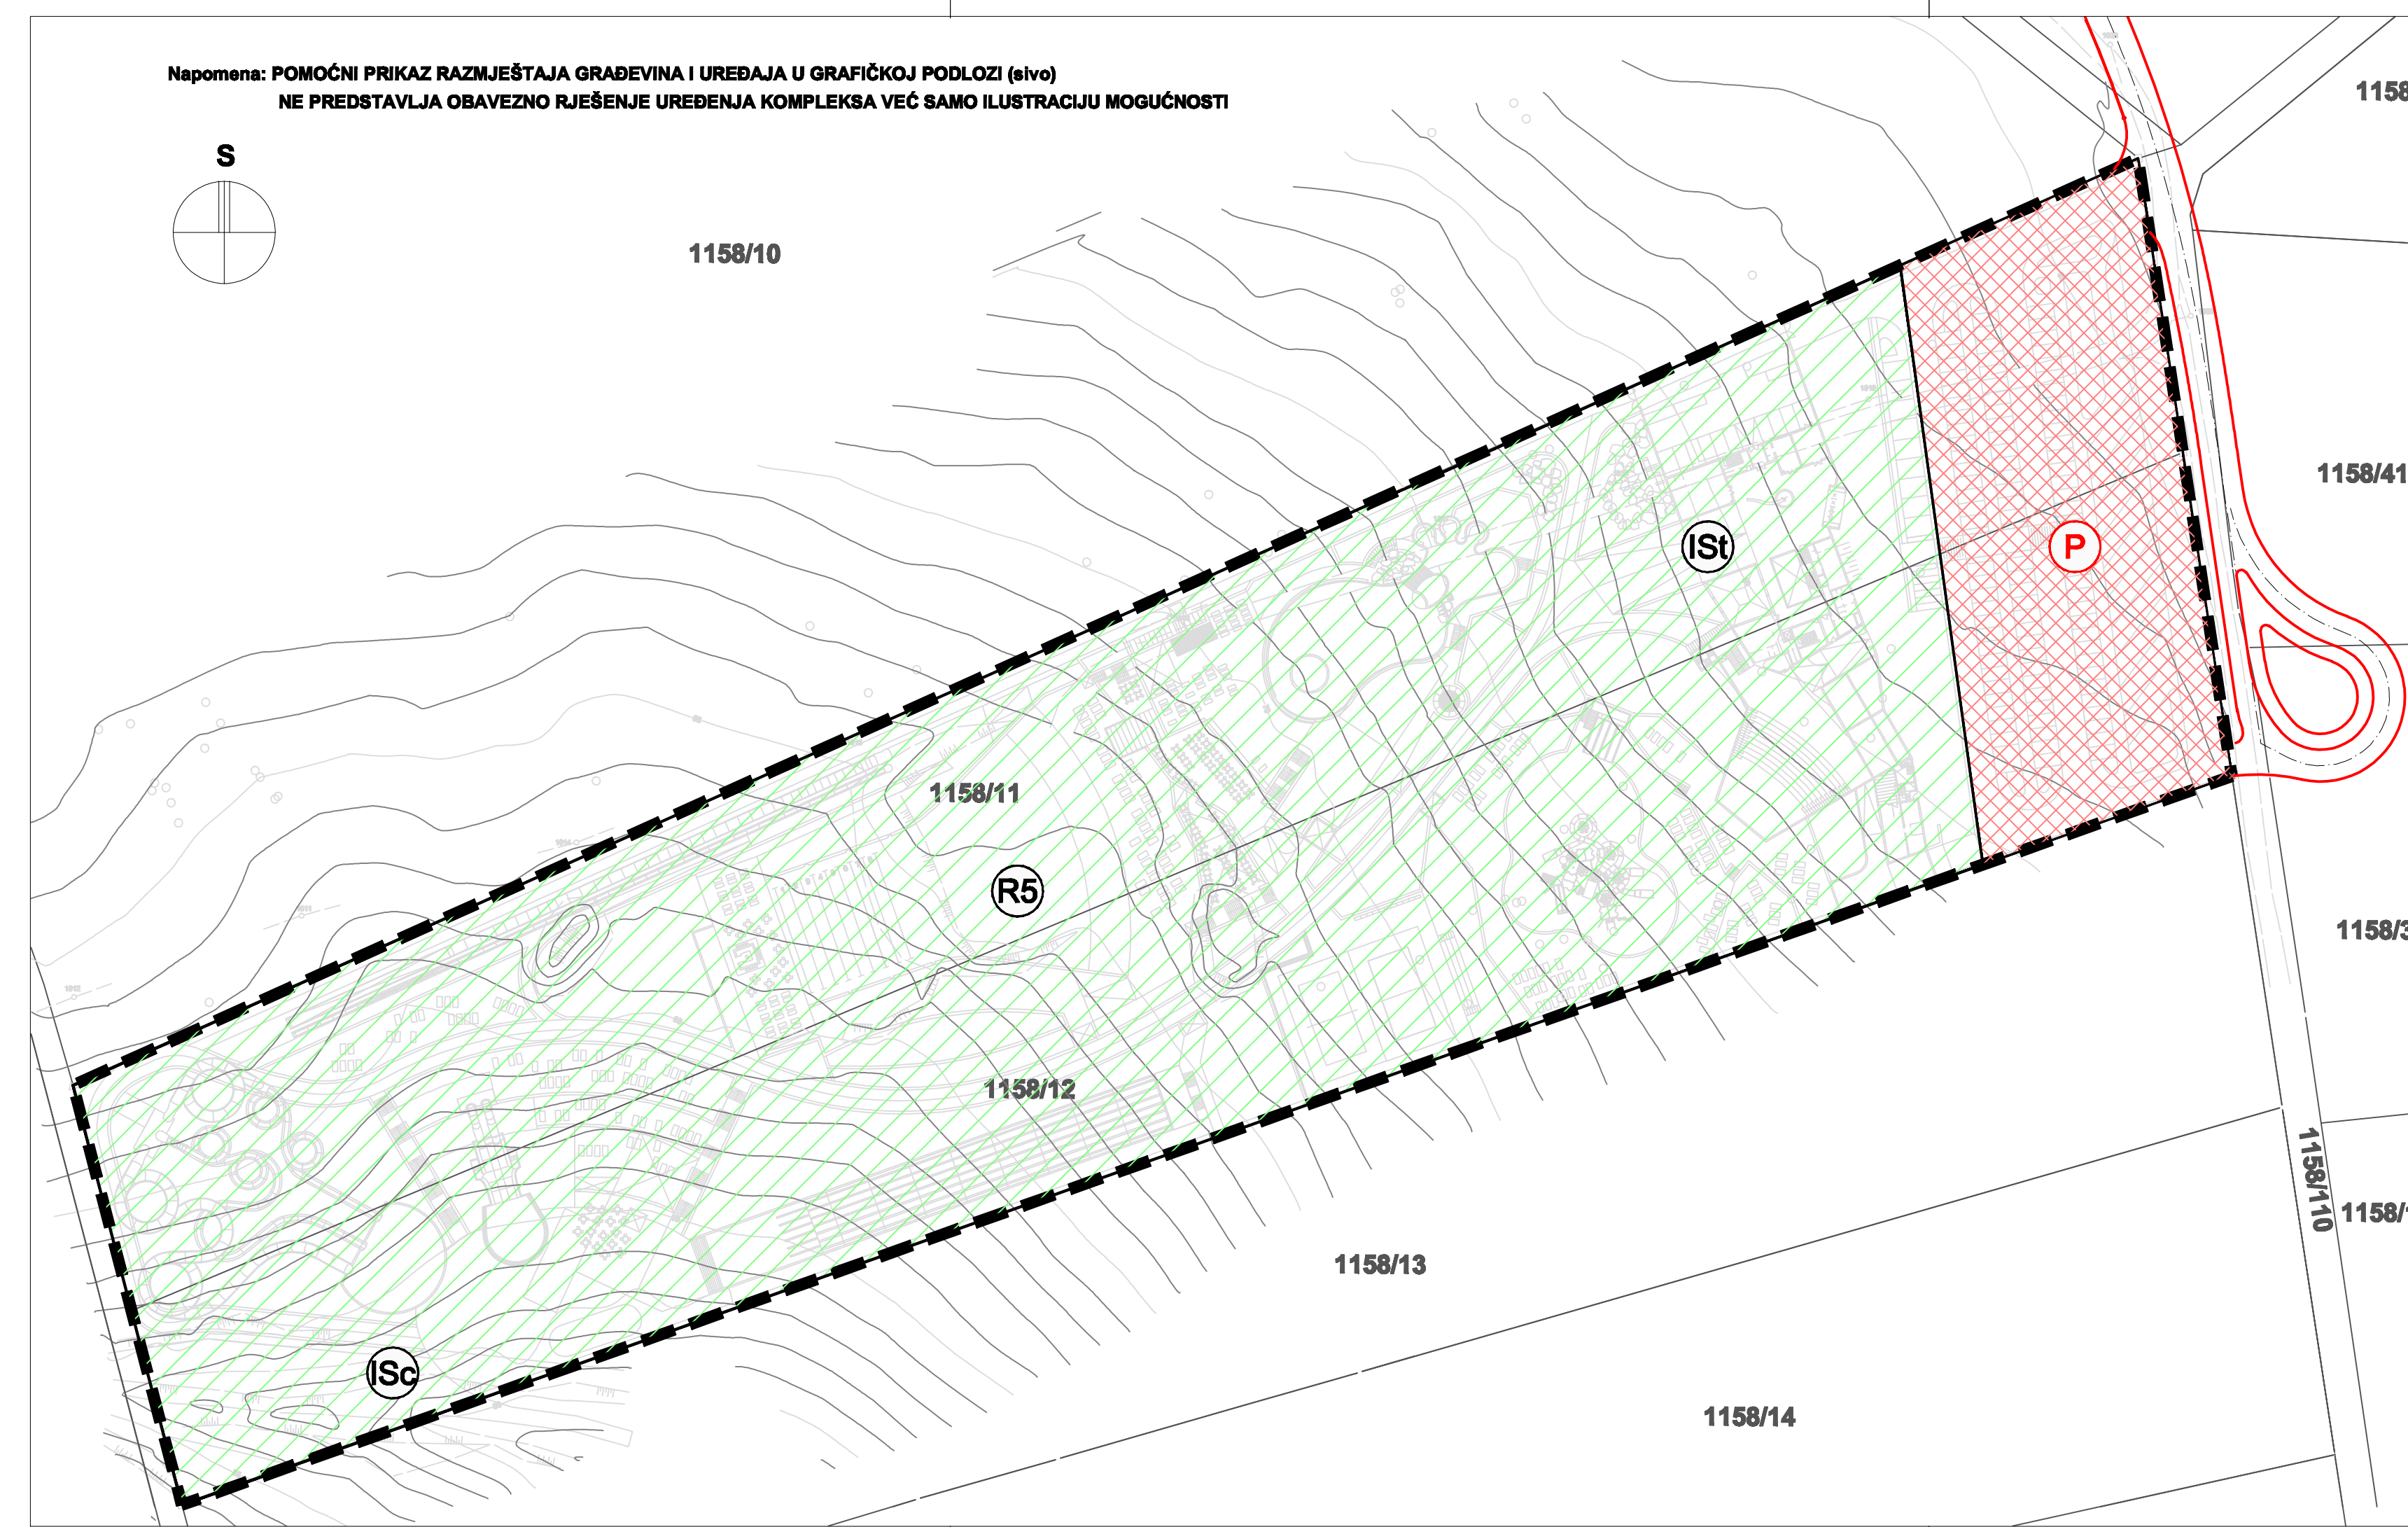


Napomena: POMOĆNI PRIKAZ RAZMJEŠTAJA GRAĐEVINA I UREĐAJA U GRAFIČKOJ PODLOZI (sivo)
NE PREDSTAVLJA OBAVEZNO RJEŠENJE UREĐENJA KOMPLEKSA VEĆ SAMO ILUSTRACIJU MOGUĆNOSTI

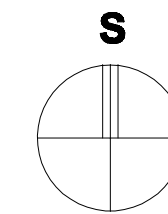

- KAZALO:**
- GRANICE**
 - - - OBUHVAT URBANISTIČKOG PLANA UREĐENJA
- KORIŠTENJE I NAMJENA POVRŠINA**
- (R5) SPORTSKO REKREACIJSKA NAMJENA
 (P) PARKIRALIŠNA POVRŠINA
 (IS) POVRŠINA OSTALIH INFRASTRUKTURNIH SUSTAVA
 ISb - trafostanica, ISc - crpna stanica
- INFRASTRUKTURNI SUSTAVI
 CESTOVNI PROMET**
- DRŽAVNA CESTA
 — ISTARSKI IPSILON
 — PLANIRANA PROMETNICA IZVAN OBUHVATA PLANA

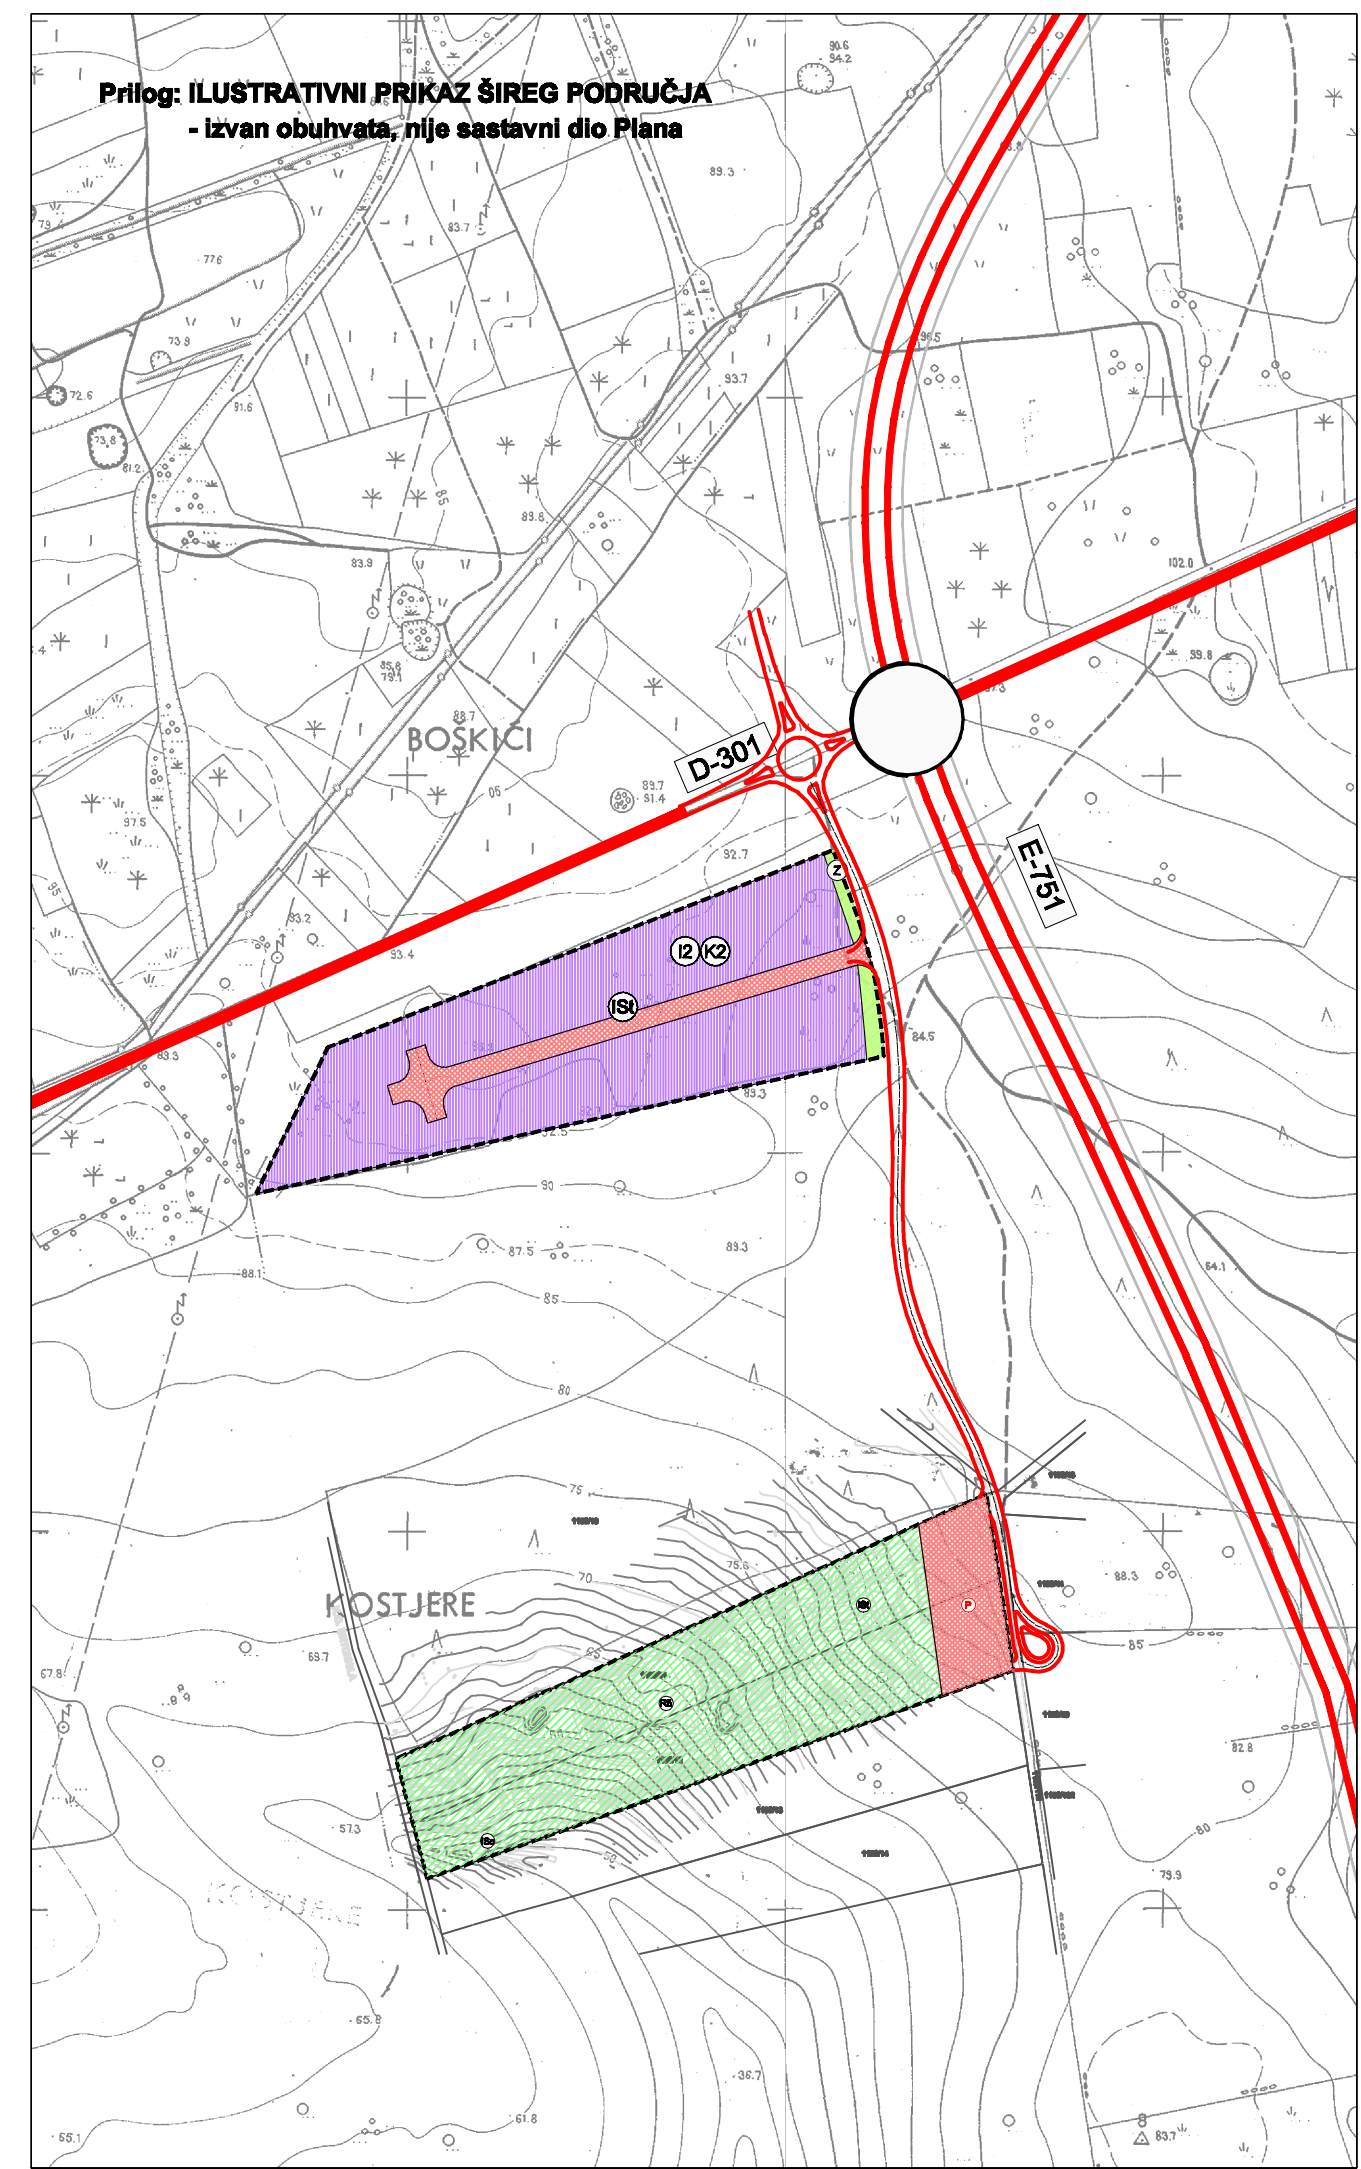

Županija:	ISTARSKA ŽUPANIJA	
Općina:	OPĆINA BRTONIGLA	
Neziv prostornog plana:	URBANISTIČKI PLAN UREĐENJA CENTRA ZA VODENE SPORTOVE RONKI (UPU22)	
Neziv kartografskog prikaza:	KORIŠTENJE I NAMJENA POVRŠINA	
Broj kartografskog prikaza:	1.	Mjerilo kartografskog prikaza: 1 : 1 000 / 1 : 5 000
Odluka predstavničkog tijela o izradi plana (službeno glasilo): "Službene novine Općine Brtonigla" br.9/10	Odluka predstavničkog tijela o donošenju plana (službeno glasilo): "Službene novine Općine Brtonigla" br.13/11	
Javna rasprava (datum objave): 22.04.2011.g.	Javni uvid održan od: 05.05.2011.g. do: 04.06.2011.g.	
Pečat tijela odgovornog za provođenje javne rasprave:	Odgovorna osoba za provođenje javne rasprave (ime, prezime i potpis): Doriano Labinjan, dipl.oec.	
Pravna osoba koja je izradila plan:	Urbis 72 d.d. Pula	
Pečat pravne osobe koja je izradila plan: Broj elab. 6227b	Odgovorna osoba (ime, prezime i potpis): G. Župić, dipl.ing.građ.	
Koordinatori plana:	D. Labinjan, dipl.oec. - OPĆINA BRTONIGLA D. Radolović, dipl. ing. arh. - URBIS 72 d.d. PULA	
Odgovorni voditelj izrade nacrtu prijedloga plana:	N. Novković, dipl.ing.arh.	
Stručni tim u izradi plana:	N. Novković, dipl.ing.arh. J. Perković, dipl.ing.građ. S. Brnabić, teh. crt.	
Pečat predstavničkog tijela:	Predsjednik predstavničkog tijela (ime, prezime i potpis): Franco Cattunar	
Istovjetnost ovog prostornog plana s izvornikom ovjerava (ime, prezime i potpis):	Pečat nadležnog tijela:	

urbis.72